


李友香（蕉岭县蕉华区莲塘管理区石一队）房屋总平面图

权利人: 李友香

宗地面积: 70.93平方米

宗地代码:

坐落: 蕉岭县蕉华区莲塘管理区石一队

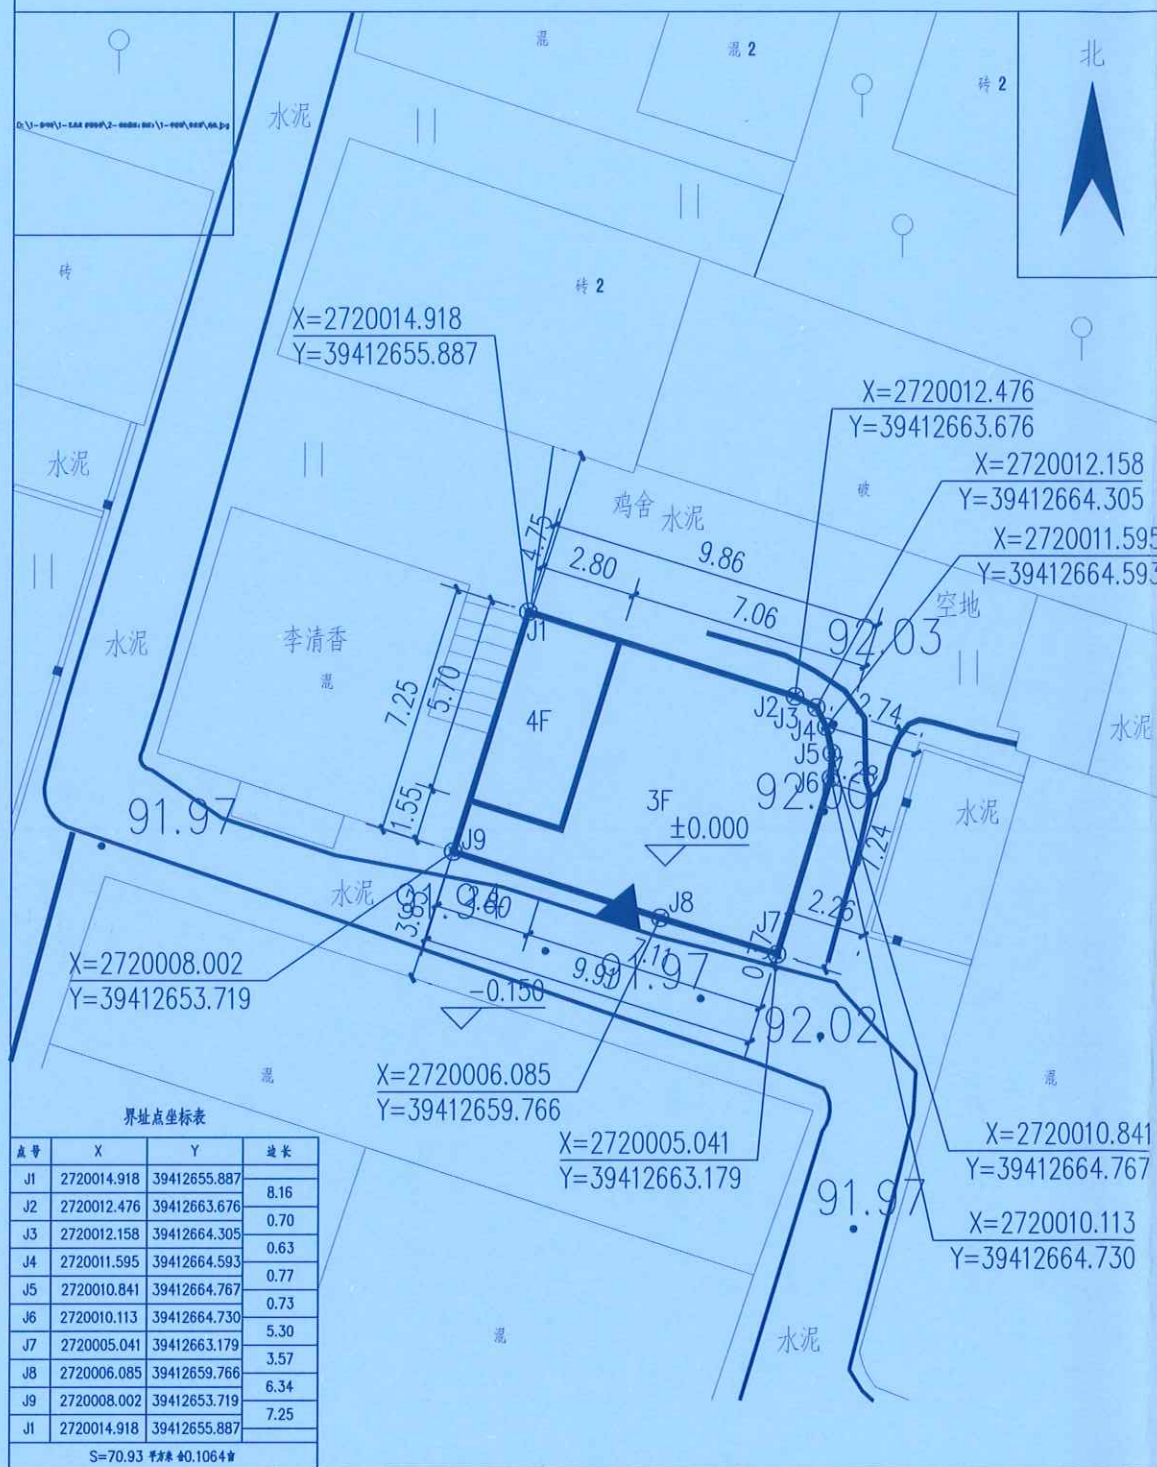

界址点坐标表			
点号	X	Y	边长
J1	2720014.918	39412655.887	8.16
J2	2720012.476	39412663.676	0.70
J3	2720012.158	39412664.305	0.63
J4	2720011.595	39412664.593	0.77
J5	2720010.841	39412664.767	0.73
J6	2720010.113	39412664.730	5.30
J7	2720005.041	39412663.179	3.57
J8	2720006.085	39412659.766	6.34
J9	2720008.002	39412653.719	7.25
J1	2720014.918	39412655.887	
S=70.93 平方米 40.1064米			

测绘编号: KC202719
绘图日期: 2023年02月21日
审核日期:

总平面图1:200

本图长度单位: 米(M)

测绘员: 钟伟彬
审核员: 丘俊成

技术指标

住宅建筑占地	70.93M ²	
住宅总建筑面积	228.75M ²	
建筑用地面积	70.93M ²	
建筑总层数	3层	
层数	层高(m)	面积(M ²)
一层	3.50	70.93
二层	3.30	70.93
三层	3.30	70.93
屋顶层	3.00	15.96
合计	10.10	228.75

项目	图例
规划用地红线	——
建筑红线	——
建筑高度	H=10.10m
室内外地坪设计标高	-0.150
坐标标注	X=2720014.918 Y=39412655.887
建筑入口	◀

说明: 1. 本图根据业主提供的用地地形图绘制

中华人民共和国二级注册建筑师
姓名: 白天庆
注册号: 4400216-0011
有效期至: 2024年6月

设计说明:

- 1、本规划坐标系是2000国家大地坐标系, 高程系统是1985年国家高程基准。
- 2、本建筑高度10.10米, 3层。
- 3、本建筑物的耐火等级设计为二级。
- 4、本建筑物符合《建设设计防火规范》GB 50016-2014(2018年修订)。
- 5、本图高程、尺寸、距离标注均以米为单位。
- 6、图中未说明部分按国家相关规范执行。

广东省建设工程勘察设计专用章
单位名称: 广州亚泰建筑设计院有限公司
业务范围: 建筑行业(建筑工程)甲级、市政行业
50016-2014(2018年修订)、道路工程)乙级
注册编号: 4400216-0011
有效期至: 2024年06月03日

广州亚泰建筑设计院有限公司 建筑工程甲级设计证书号、市政工程乙级设计证书号: A244002168 城乡规划编制乙级证书编号: (粤) 城规编(192017)号				工程名称	李友香住宅楼		
审定	冯悦	工种负责	白天庆	兴建单位	李友香	设计号	GBJ2023-04
审核	郑剑扬	校对	王恺	图别	总平面图	图号	05
项目负责	白天庆	设计	邱明明	图纸内容	总平面图	日期	2023.02

特别声明: 1. 图纸版权归设计单位所有, 未经许可, 外人及外单位不得翻印复制作为其他工程之用