


钟洪辉（蕉岭县华侨农场洋蛟湖湖洋二队33号）房屋总平面图

权利人: 钟洪辉

宗地面积: 97.37 平方米

宗地代码:

坐落:蕉岭县华侨农场洋蛟湖湖洋二队33号

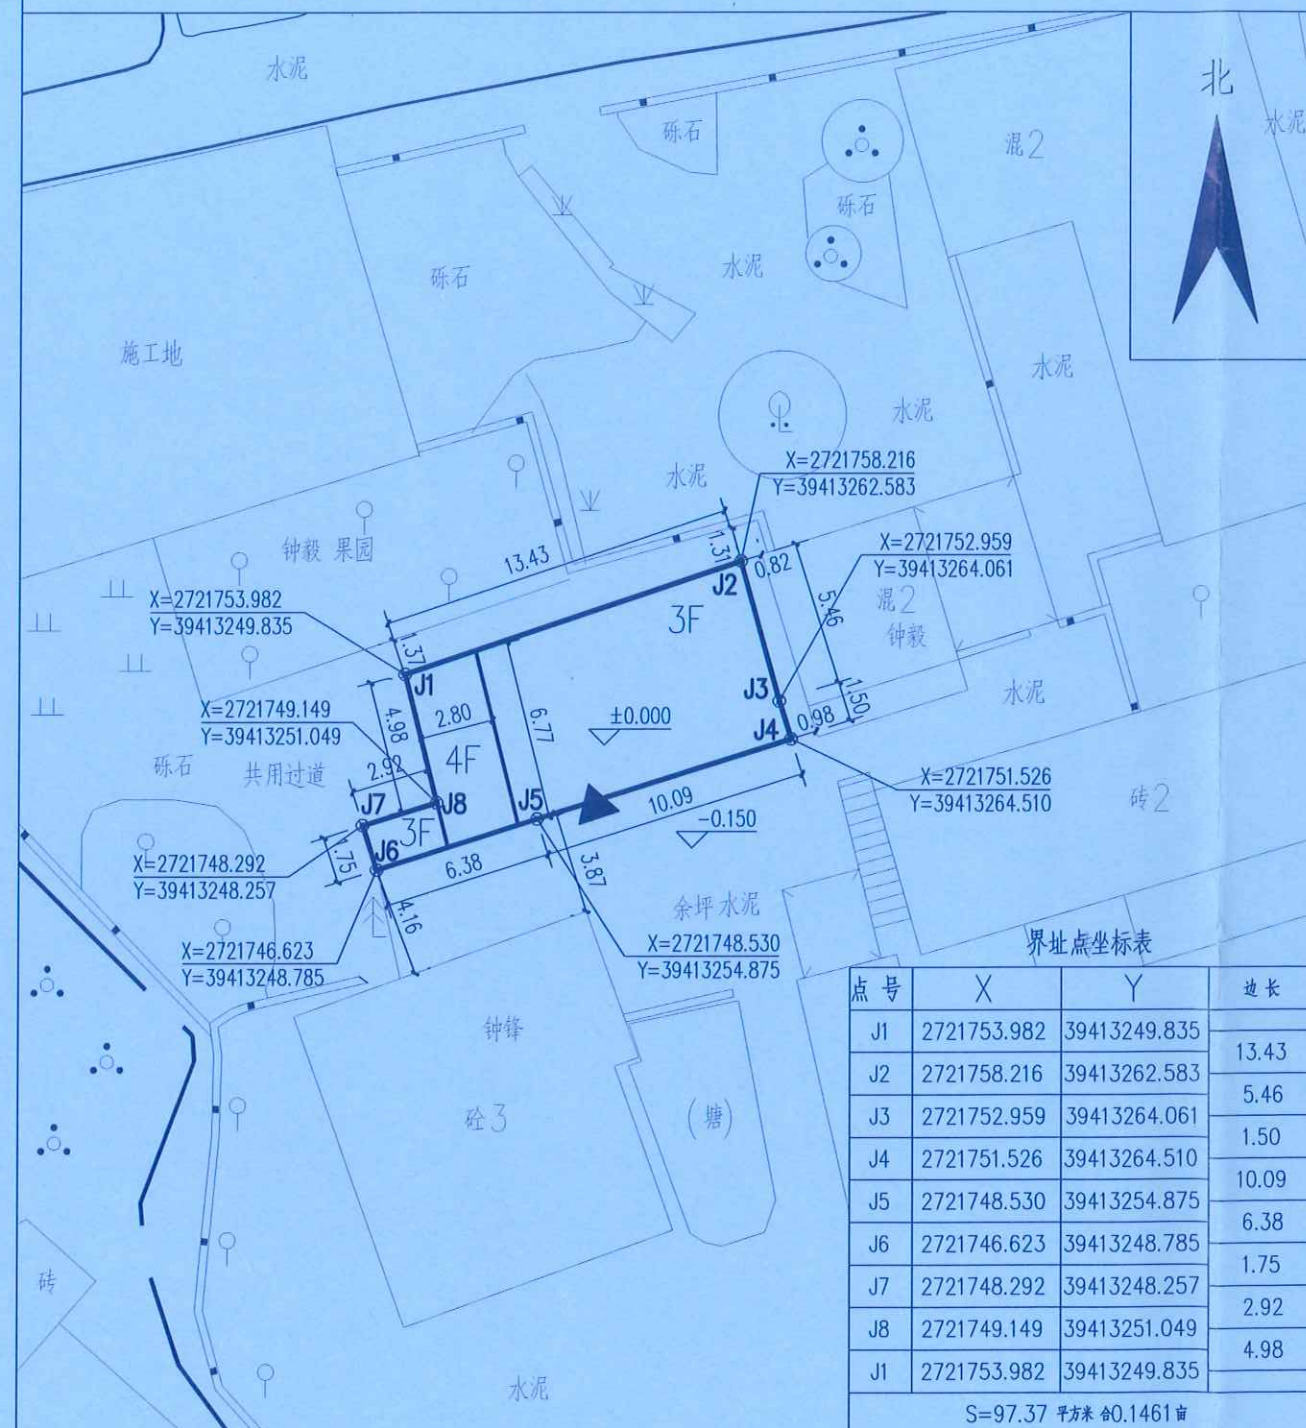

测绘编号: KC202557

绘图日期: 2022年09月15日

总平面图 1:200


本图长度单位:米(M)

测绘员：吴志聪

审核员:

技术指标

住宅建筑占地	97.37M ²	
住宅总建筑面积	311.00M ²	
建筑用地面积	97.37M ²	
建筑总层数	3层	
层数	层高 (m)	面积 (M ²)
一层	3.50	97.37
二层	3.30	97.37
三层	3.30	97.37
屋顶层	3.00	18.89
合计	10.25	311.00

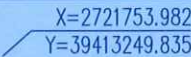项目	图例
规划用地红线	
建筑红线	
建筑高度	H=10.25m
室内外地坪设计标高	
坐标标注	
建筑人口	

说明：1. 本图根据业主提供的用地地形图绘制

中华人民共和国二级注册建筑师
姓名：白天庆
注册号：4400216-0011
有效期至：至2024年6月

广东省建设工程勘察设计出图专用章

单位名称: 广州亚泰建筑设计院有限公司
业务范围: 建筑行业(建筑工程)甲级 市政行业
(给水工程、排水工程、道路工程)乙级

资质证书编号: A244002168
有效期至: 2024年06月03日

说明: 1. 本图根据业主提供的用地地形图绘制

设计说明:

- 1、本规划坐标系是2000国家大地坐标系,高程系统是1985年国家高程基准。
- 2、本建筑高度10.25米, 3 层。
- 3、本建筑物的耐火等级设计为二级。
- 4、本建筑物符合《建设设计防火规范》GB 50016—2014(2018年版)。
- 5、本图高程、尺寸、距离标注均以米为单位,标注尺寸均为外墙尺寸。
- 6、图中未说明部分按国家相关规范执行。

 广州亚太建筑设计院有限公司 建筑工程甲级设计证书号：市政乙级设计证书号：A244002168 城乡规划编制乙级证书编号：（粤）筑规编（192017）号						工程名称		钟洪辉住宅楼	
审 定	冯 悦		工种负责	白天庆		兴建单位	钟洪辉	设计号	GBJ2022-25
审 核	郑剑扬		校 对	王 恺		图 纸 内 容	总平面图	图 别	建施
项目负责	白天庆		设 计	邱明明				图 号	05
审图号·								日 期	2022.09

特别声明: 1. 图纸版权属设计单位所有, 未经许可, 外人及外单位不得翻印复制作为其他工程之用。