


被征收土地用地界址红线

测绘编号: 202002

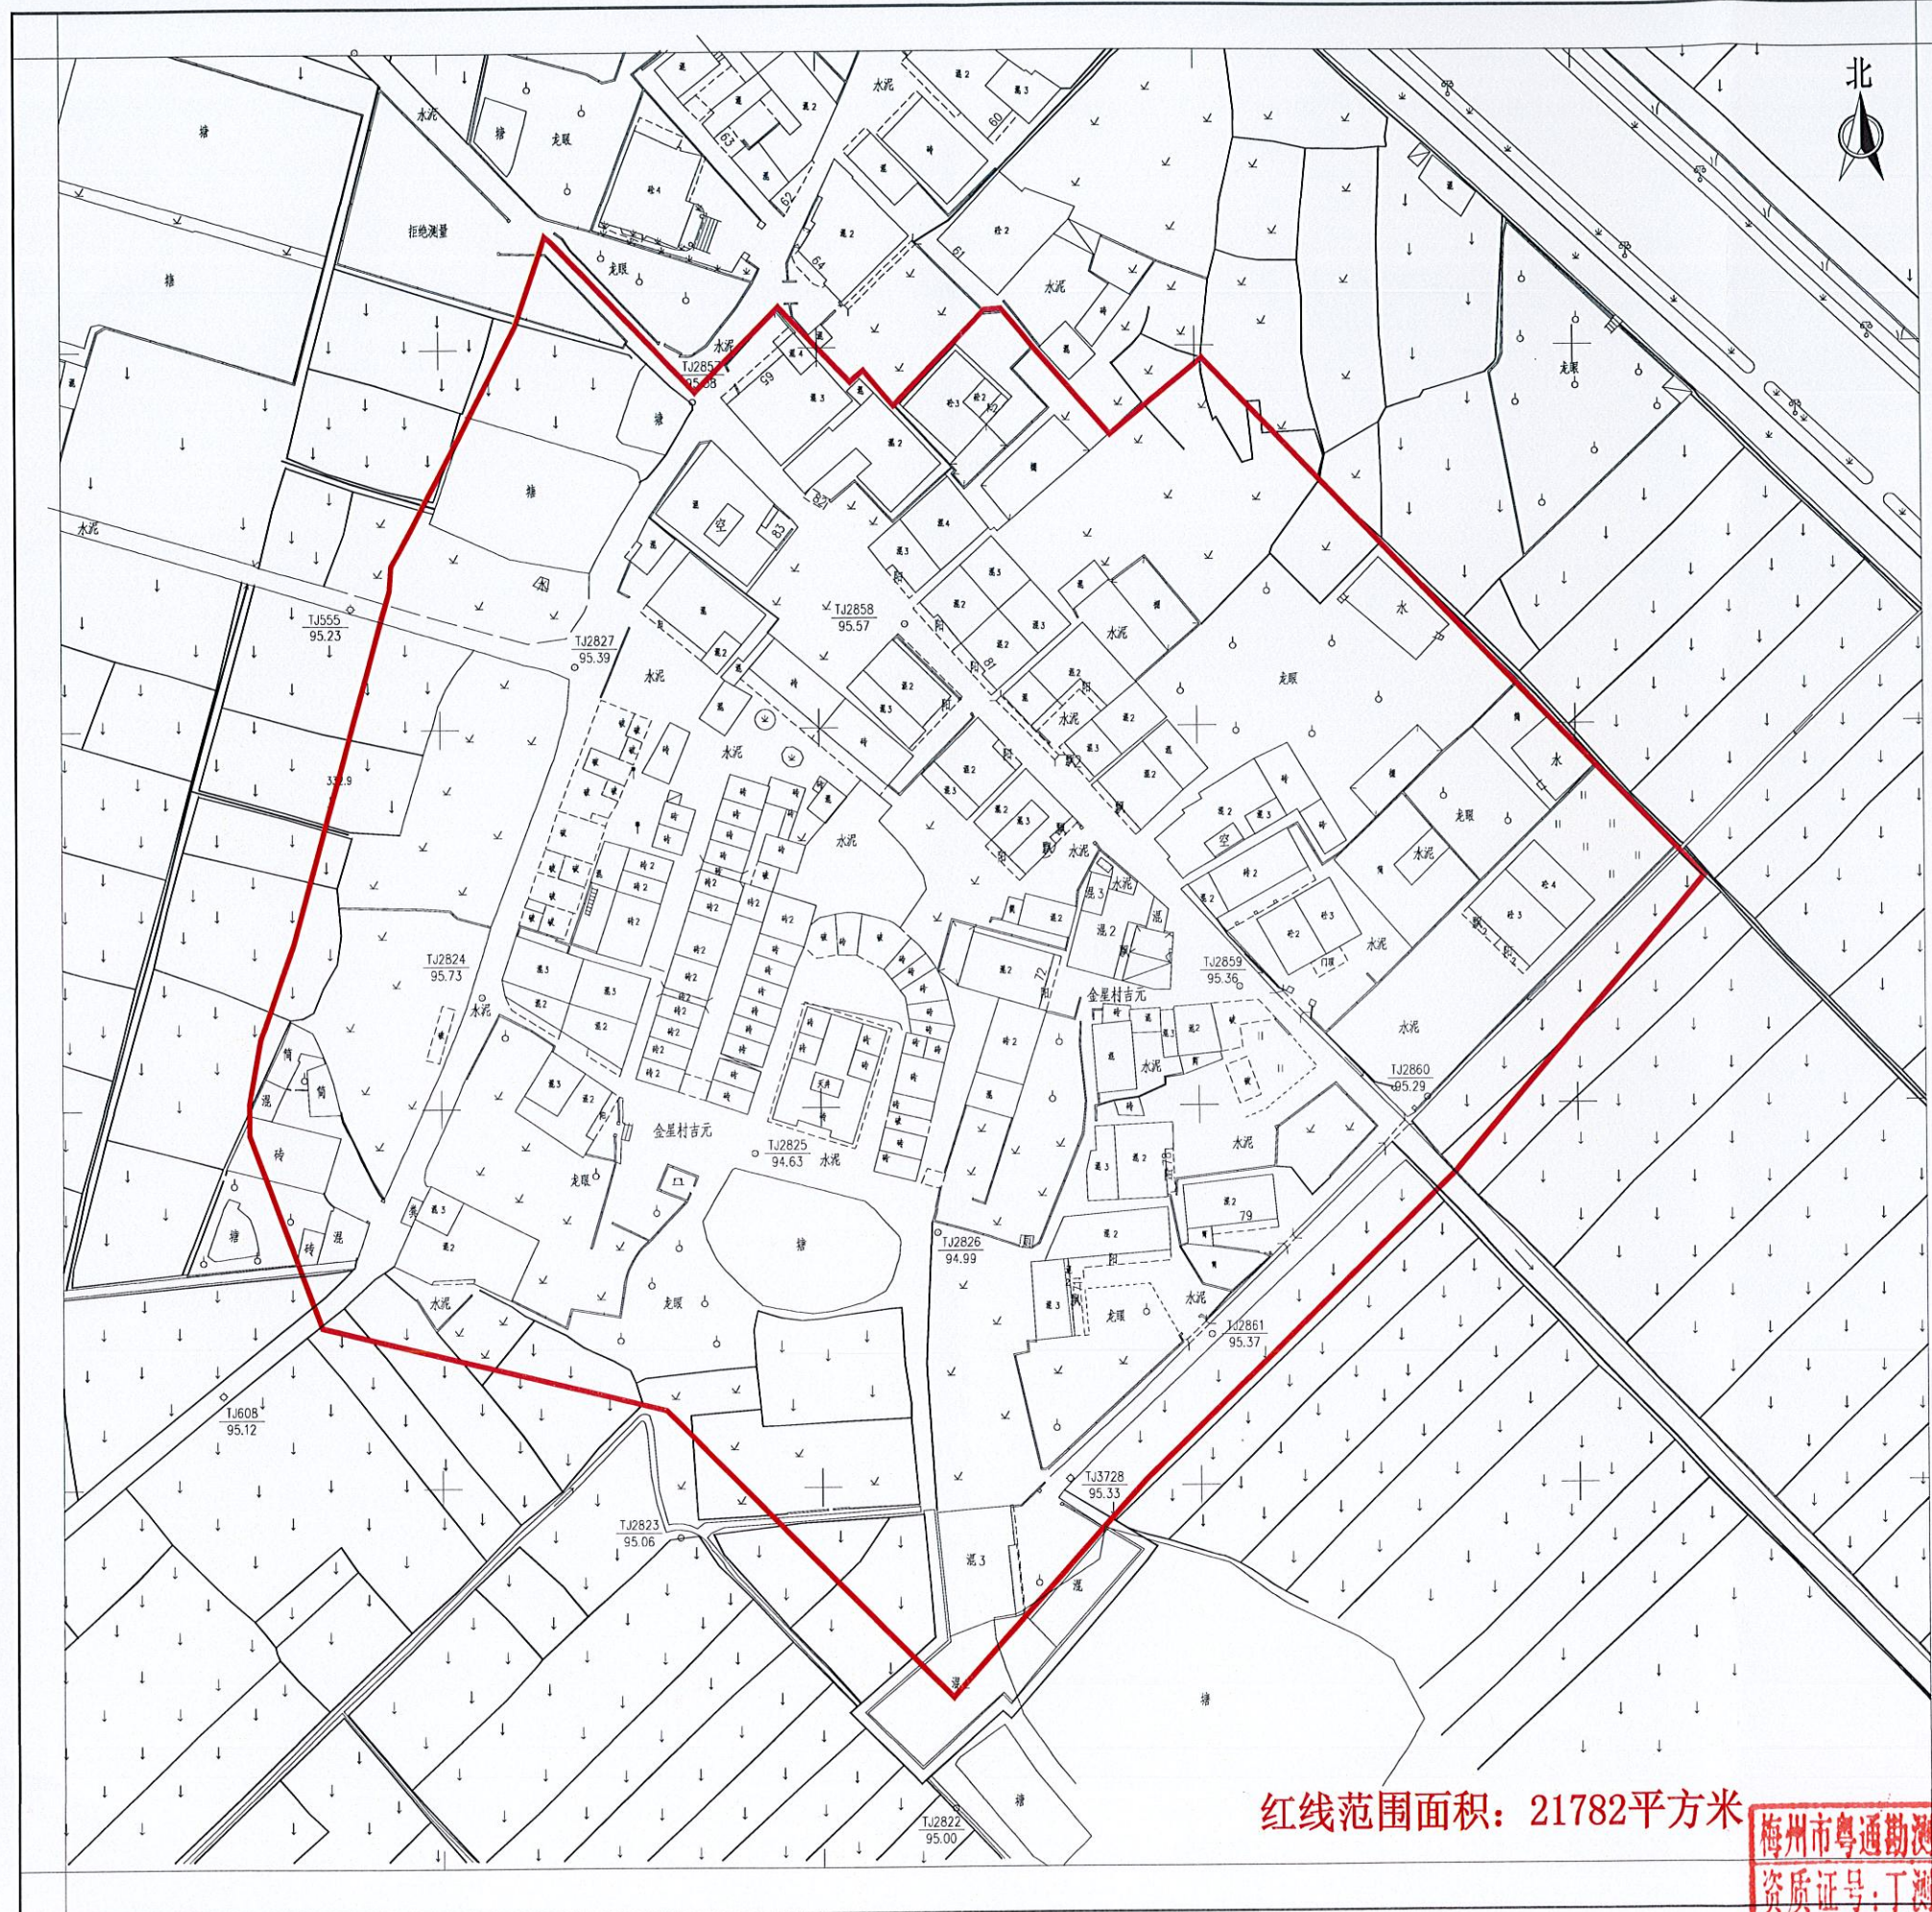

梅州市粤通勘测设计有限公司

红线范围面积: 21782平方米

梅州市粤通勘测设计有限公司
资质证书: 丁测资字 4433657
测量员: 李日辉
绘图员: 戴润敏
检查员: 李建忠

2020年6月数字化制图
2000国家大地坐标系
1985国家高程基准, 等高距为1米
2007年版图式

1:500