


浙江恒欣设计集团股份有限公司

设计变更通知单

工程 项目 名称		蕉岭寿乡文化旅游基础设施建设项目		时 间: 2021 年12 月	
处 理 原 因	应甲方要求			设 计 号	600JZ20-010
				共 3 页	第 1 页

- 一.应甲方要求:
- 1、为满足运营及管理需求,调整3-B#楼首层、6#楼首层空间布局,原3-B#楼首层停车改为客房,原6#楼首层停车位改为大堂、游客接待区、卫生间。
因布局修改减少的车位,拟在寿乡文旅三期项目补上,现甲方还未取得三期项目用地使用权,已租用三圳镇九岭村村委会门口作临时停车场,车位数能满足要求。
3-B#楼首层变更后布局如下:

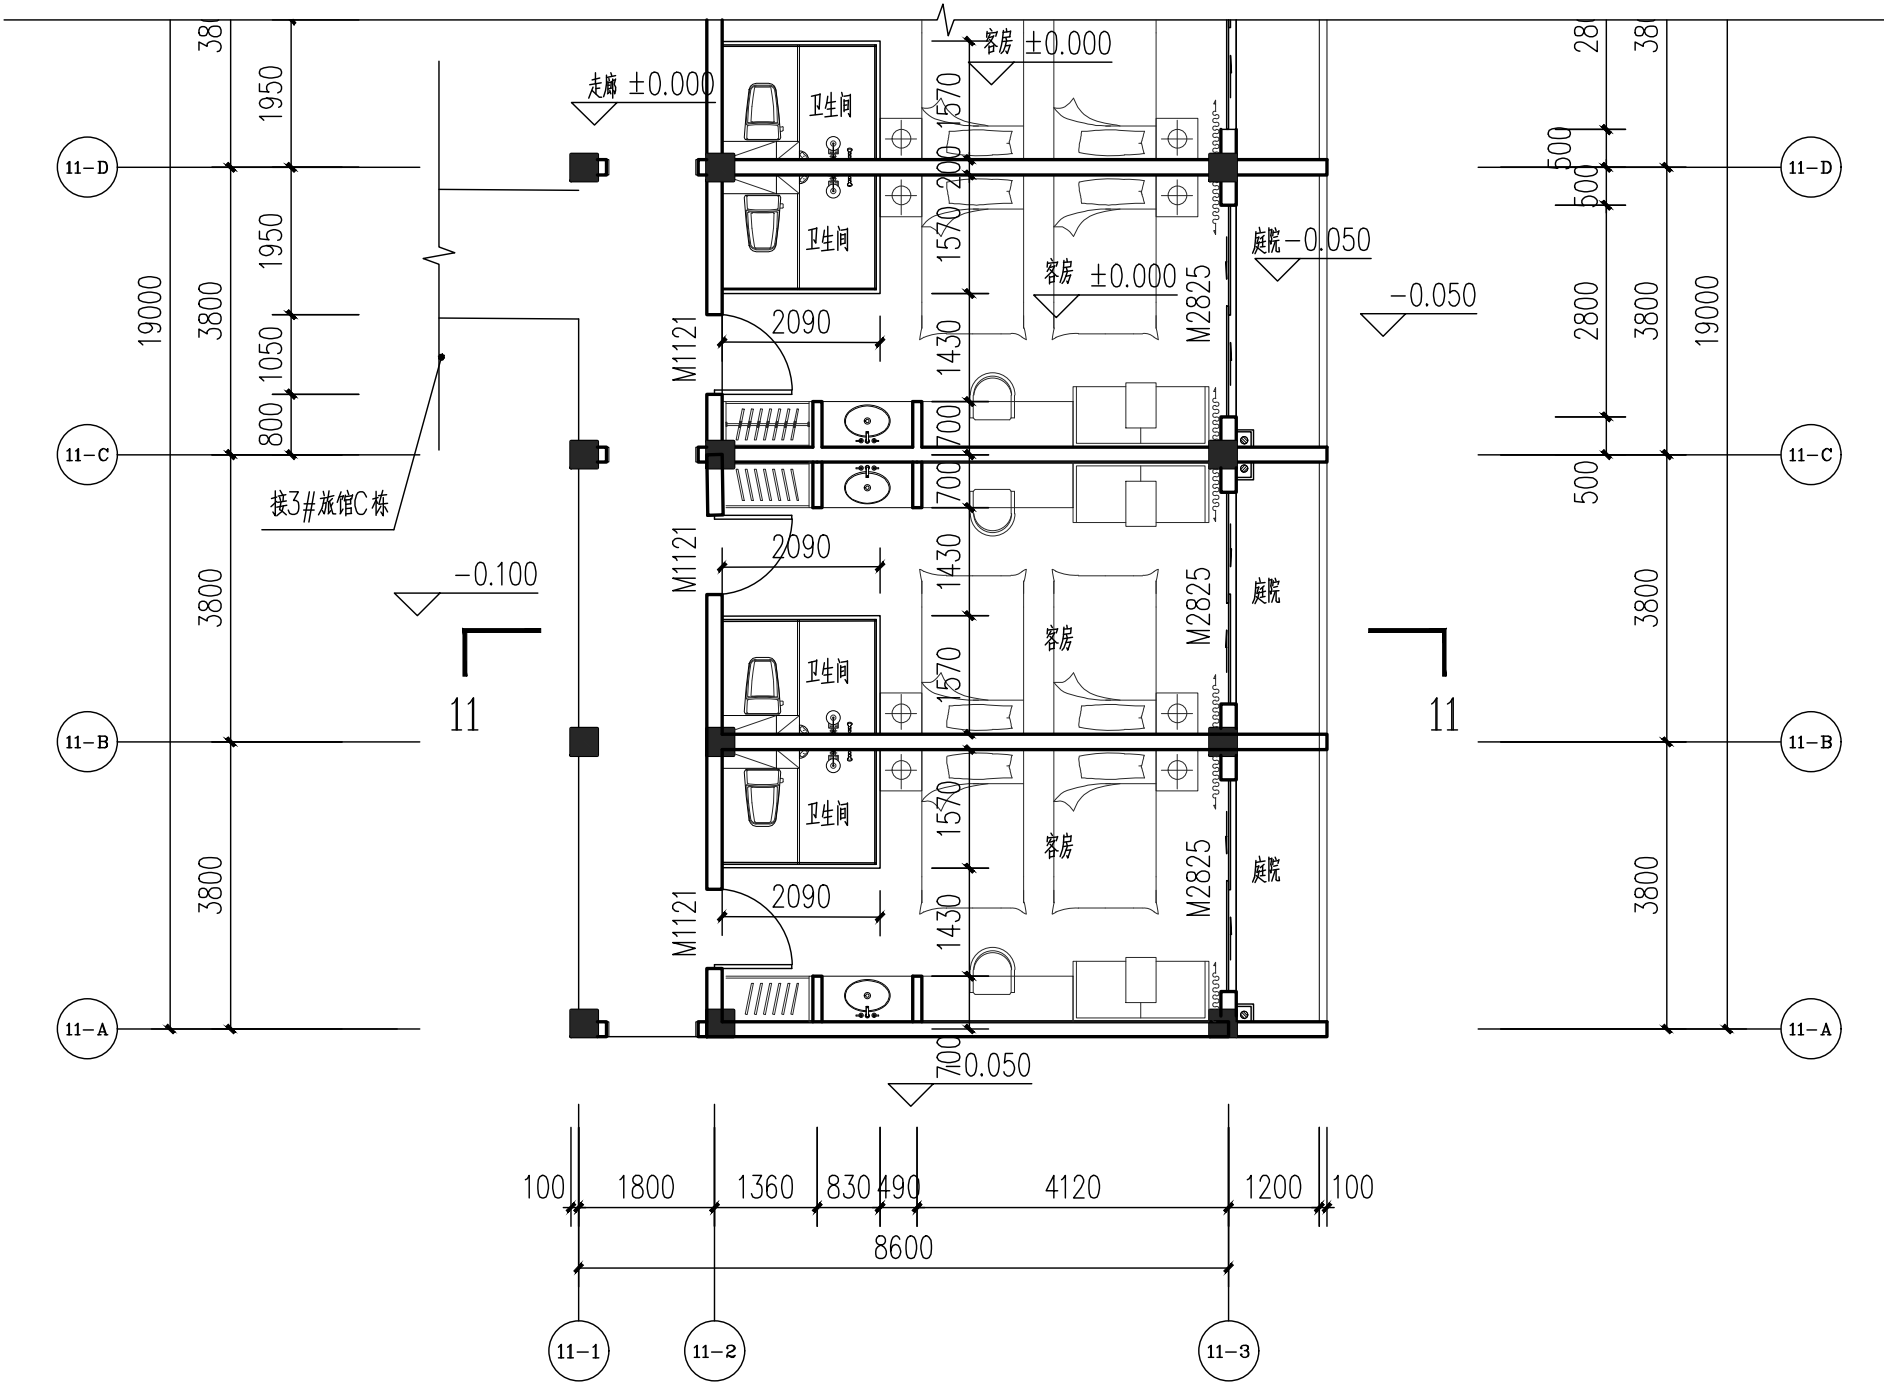

3-B#楼首层平面图 1:100

建设单位		监理单位		勘察单位		设计单位		施工单位	
------	--	------	--	------	--	------	--	------	--


工程项目名称		蕉岭寿乡文化旅游基础设施建设项目		时 间: 2021 年12月	
处 理 原 因	应甲方要求			设 计 号	600JZ20—010
				共 3 页	第 2 页

一 应甲方要求:

1、为满足运营及管理需求,调整3-B 井楼首层、6 井楼首层空间布局,原3-B 井楼首层停车改为客房,原6 井楼首层停车位改为大堂,游客接待区。

因布局修改减少的车位,拟在寿乡文旅三期项目补上,现甲方还未取得三期项目用地使用权,已租用三圳镇九岭村村委会门口作临时停车场,车位数能满足要求。

6 井楼首层变更后布局如下:

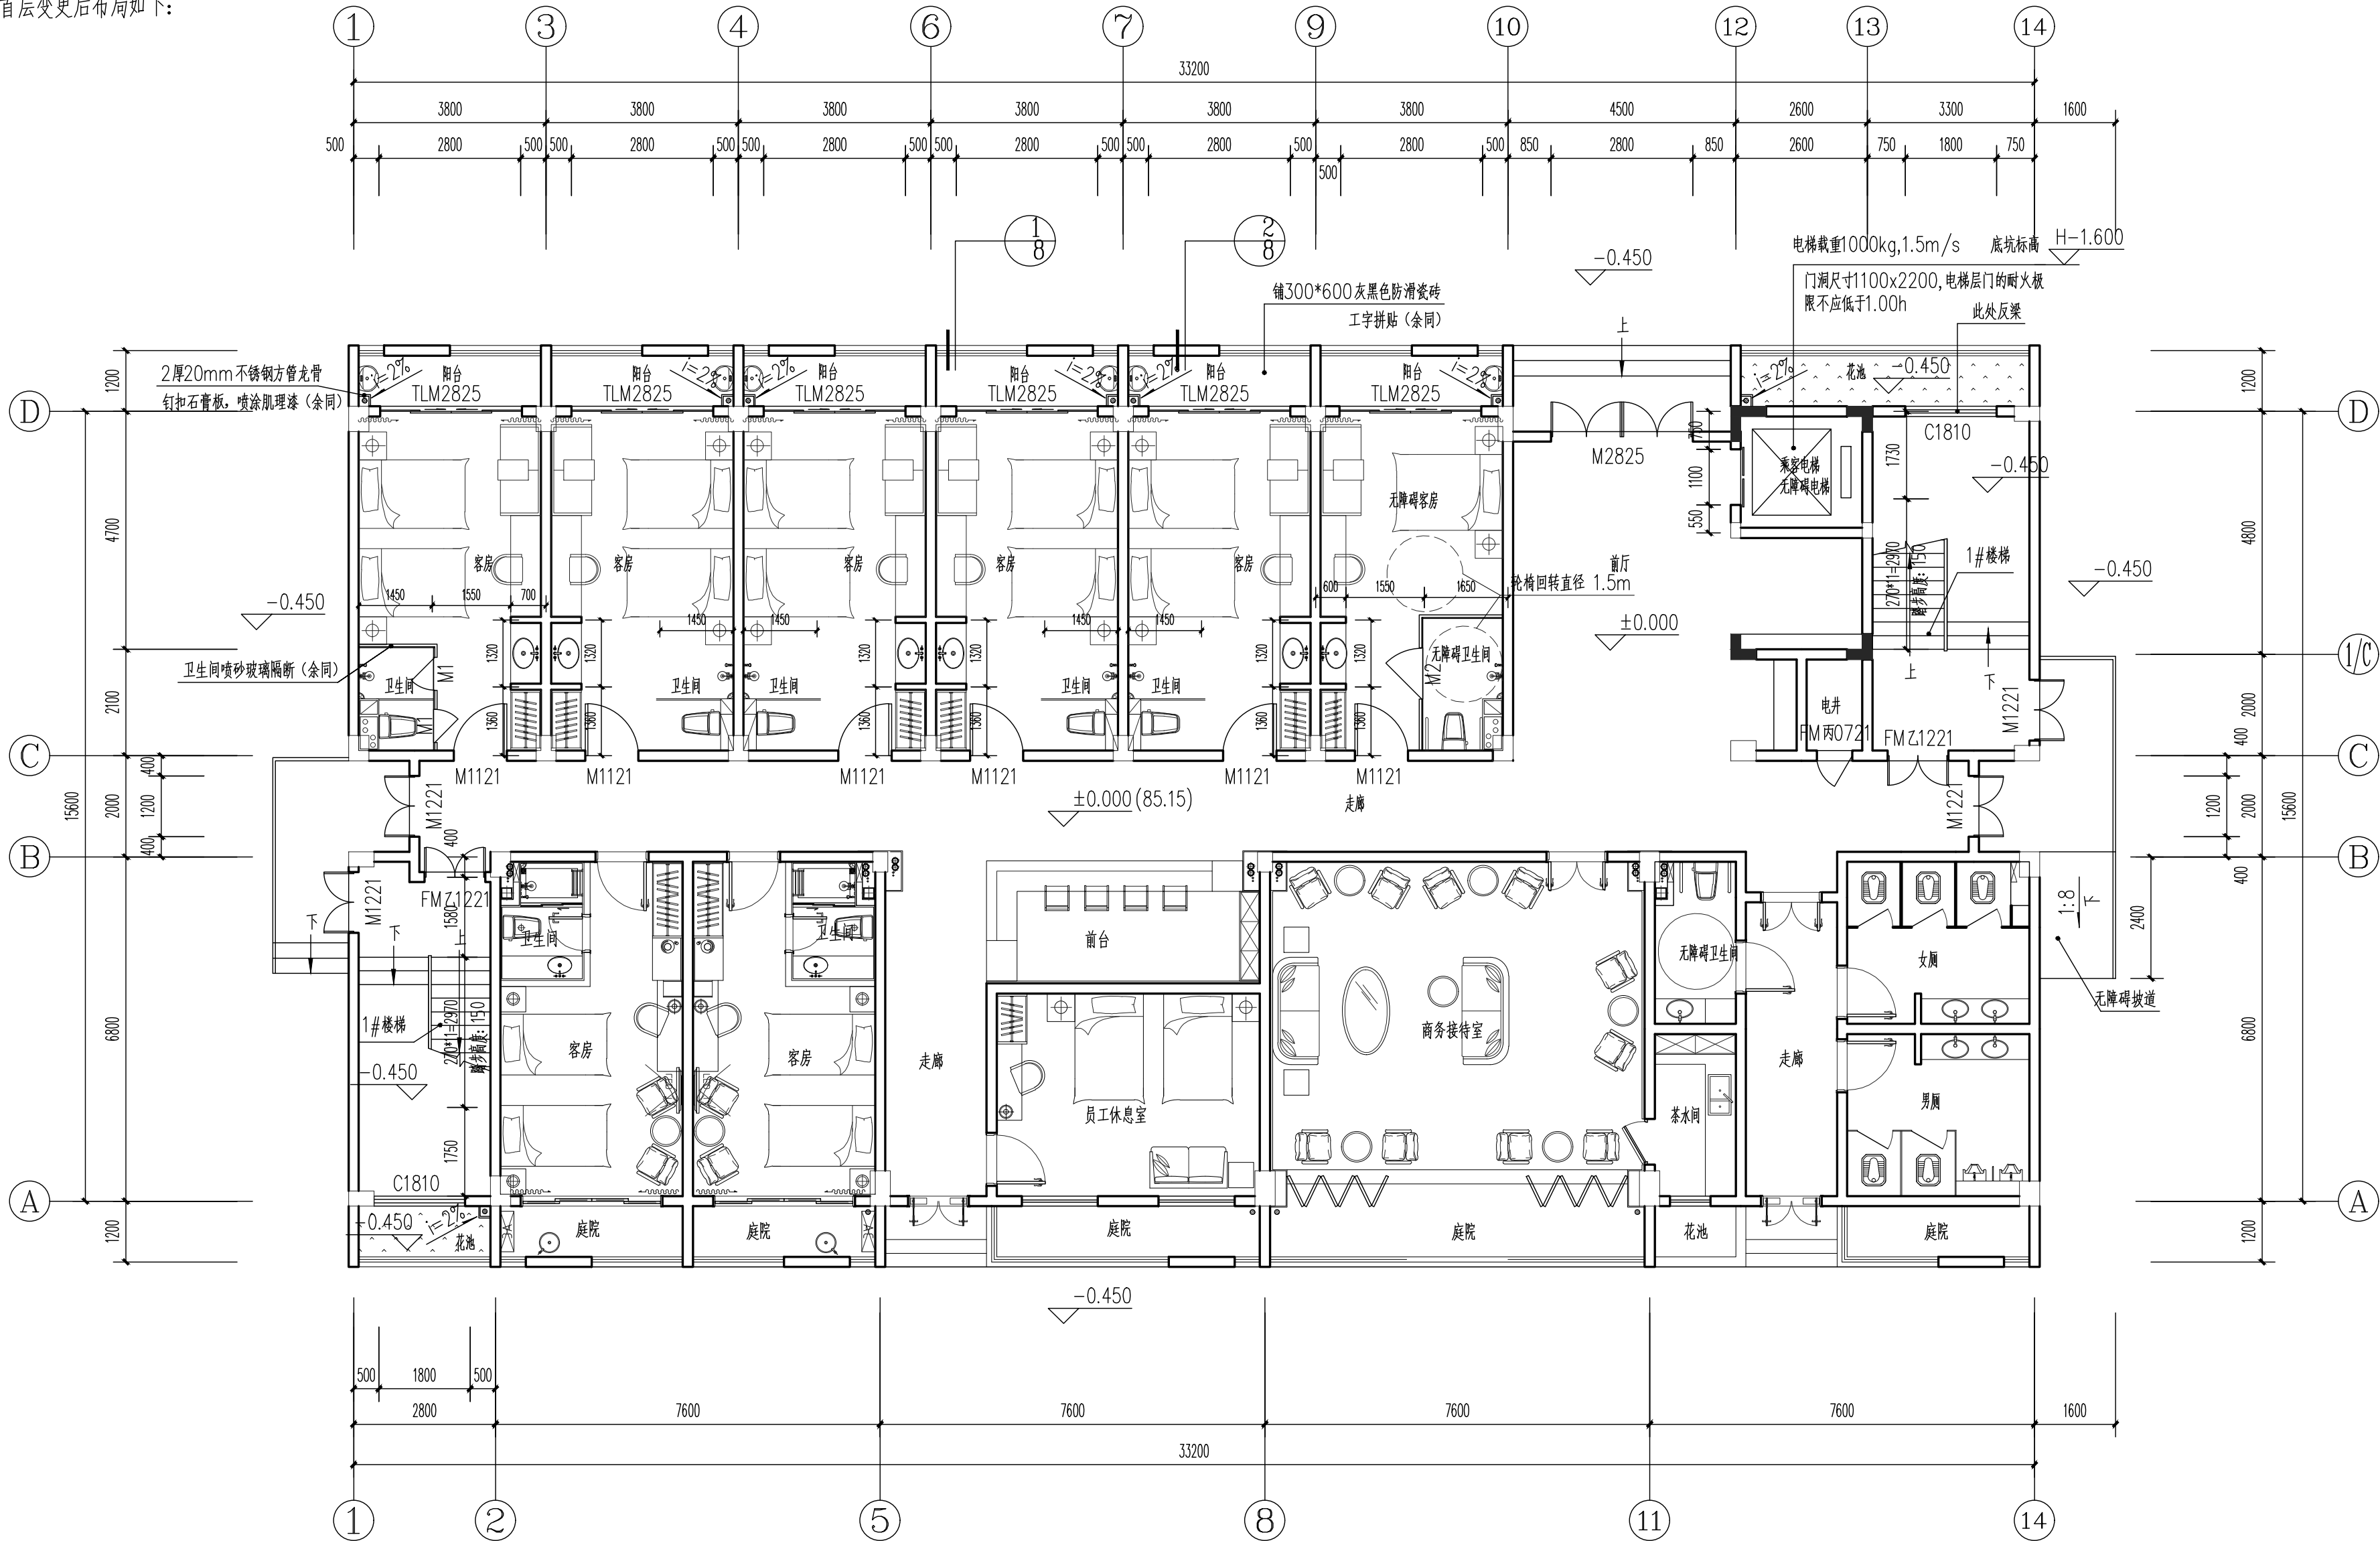

6井首层平面图 1:100

建设单位		监理单位		勘察单位		设计单位		施工单位	
------	--	------	--	------	--	------	--	------	--


浙江恒欣设计集团股份有限公司

设计变更通知单

工程项目名称		蕉岭寿乡文化旅游基础设施建设项目		时间: 2021 年12 月	
处 理 原 因	应甲方要求	设计号		600JZ20-010	
		共3 页		第 3 页	

一.应甲方要求:

1、为满足运营及管理需求,调整3-B#楼首层、6#楼首层空间布局,原3-B#楼首层停车改为客房,原6#楼首层停车位改为大堂、游客接待区、卫生间。因布局修改减少的车位,拟在寿乡文旅三期项目补上,现甲方还未取得三期项目用地使用权,已租用三圳镇九岭村村委会门口作临时停车场,车位数能满足要求。停车场如下:

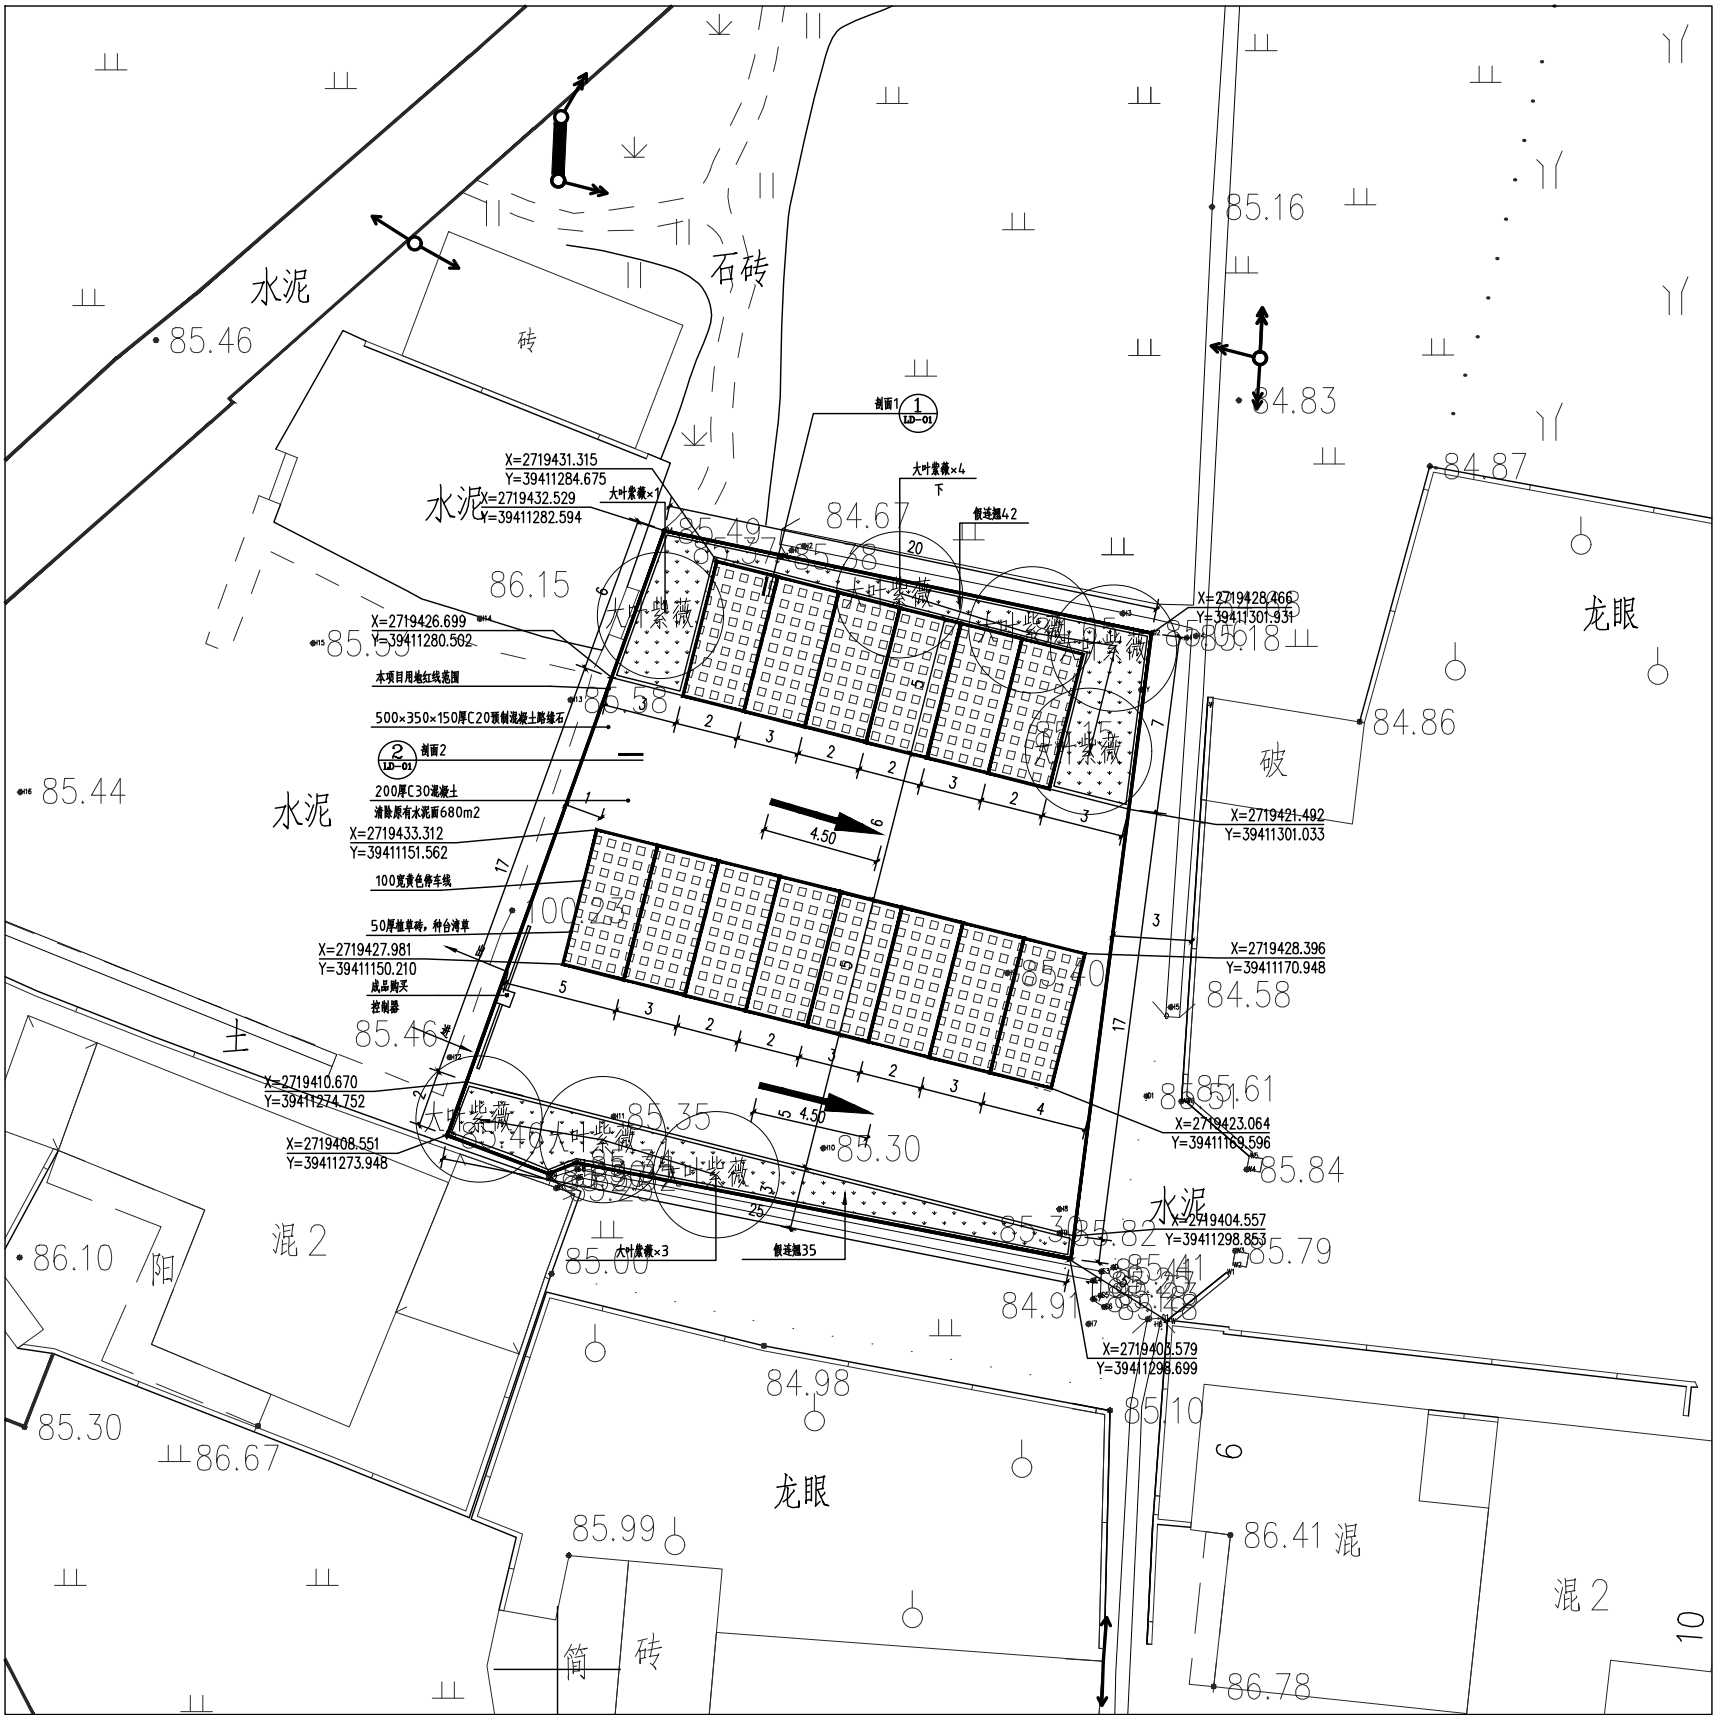

观光停车场平面图 1:300

以下空白。

建设单位		监理单位		勘察单位		设计单位		施工单位	
------	--	------	--	------	--	------	--	------	--