


蕉岭县2018年度第三批城镇建设用地勘测定界图(一)

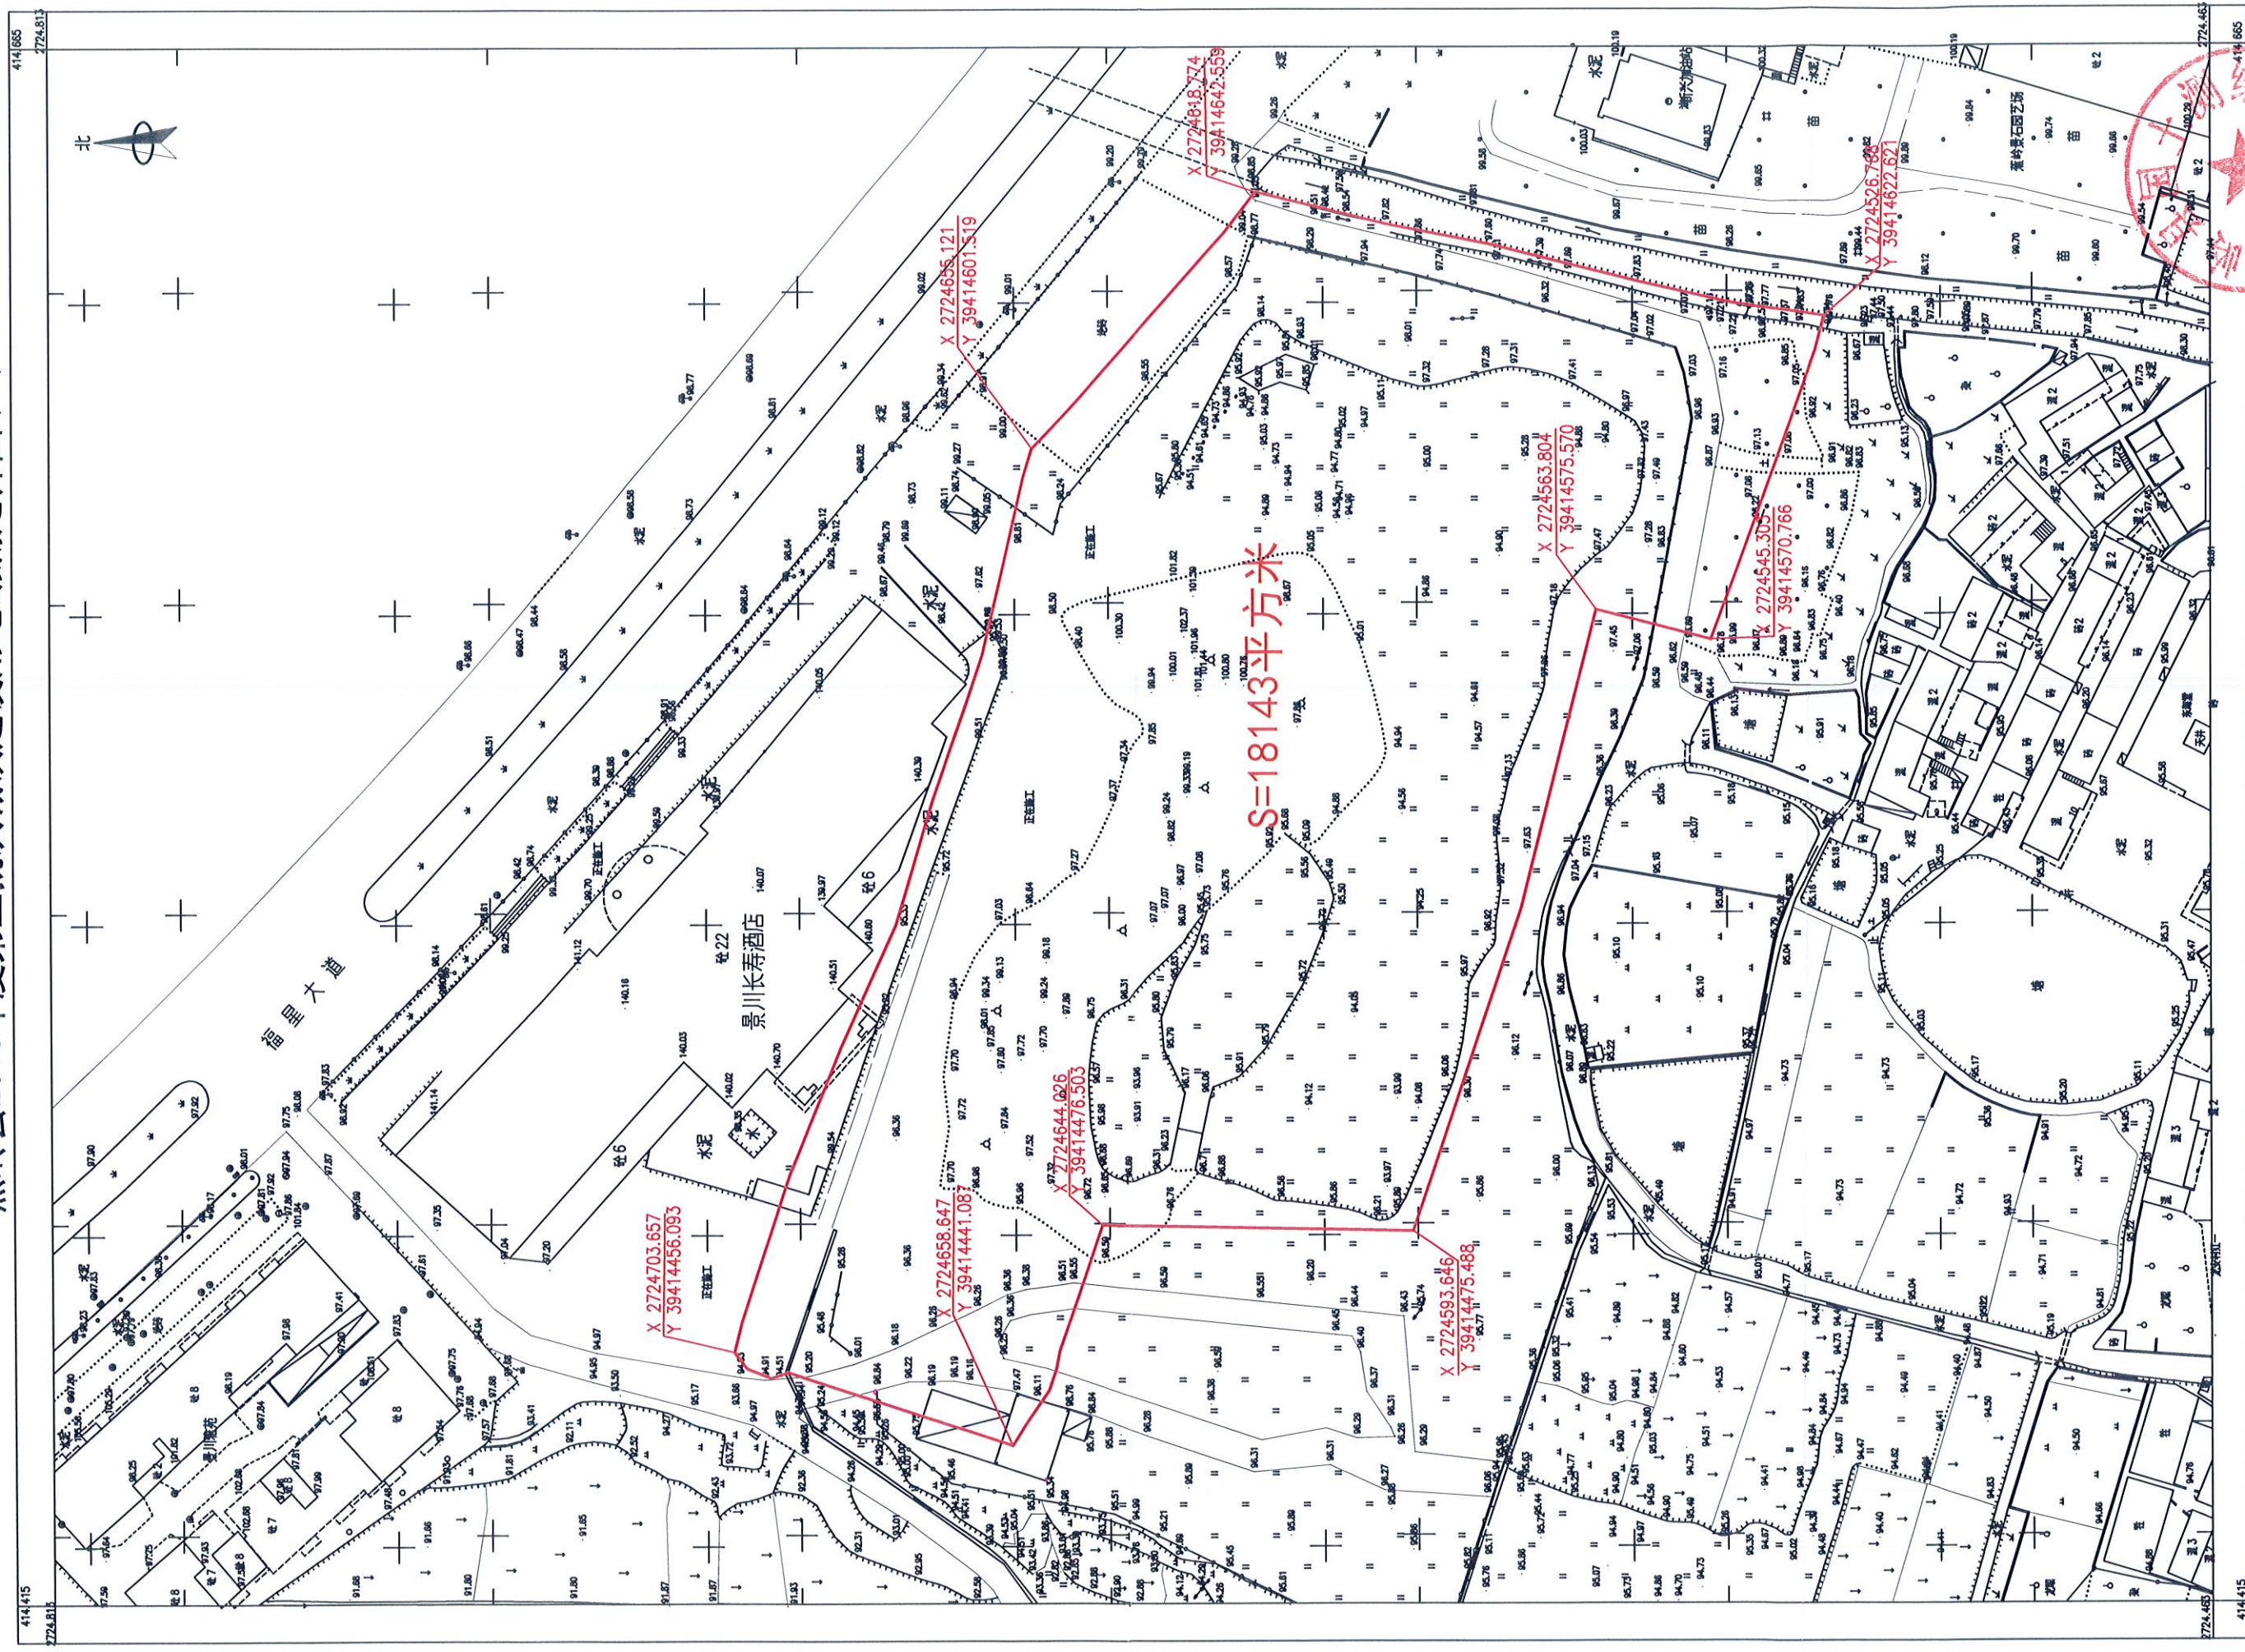


415

2018年9月数字化制图：
2000国家大地坐标系：
1985国家高程基准，
1996年版图式。

1:1000

测量员 陈广
绘图员 刘敏
检查员 刘敏

蕉岭县2018年度第三批次城镇建设用地图(二)

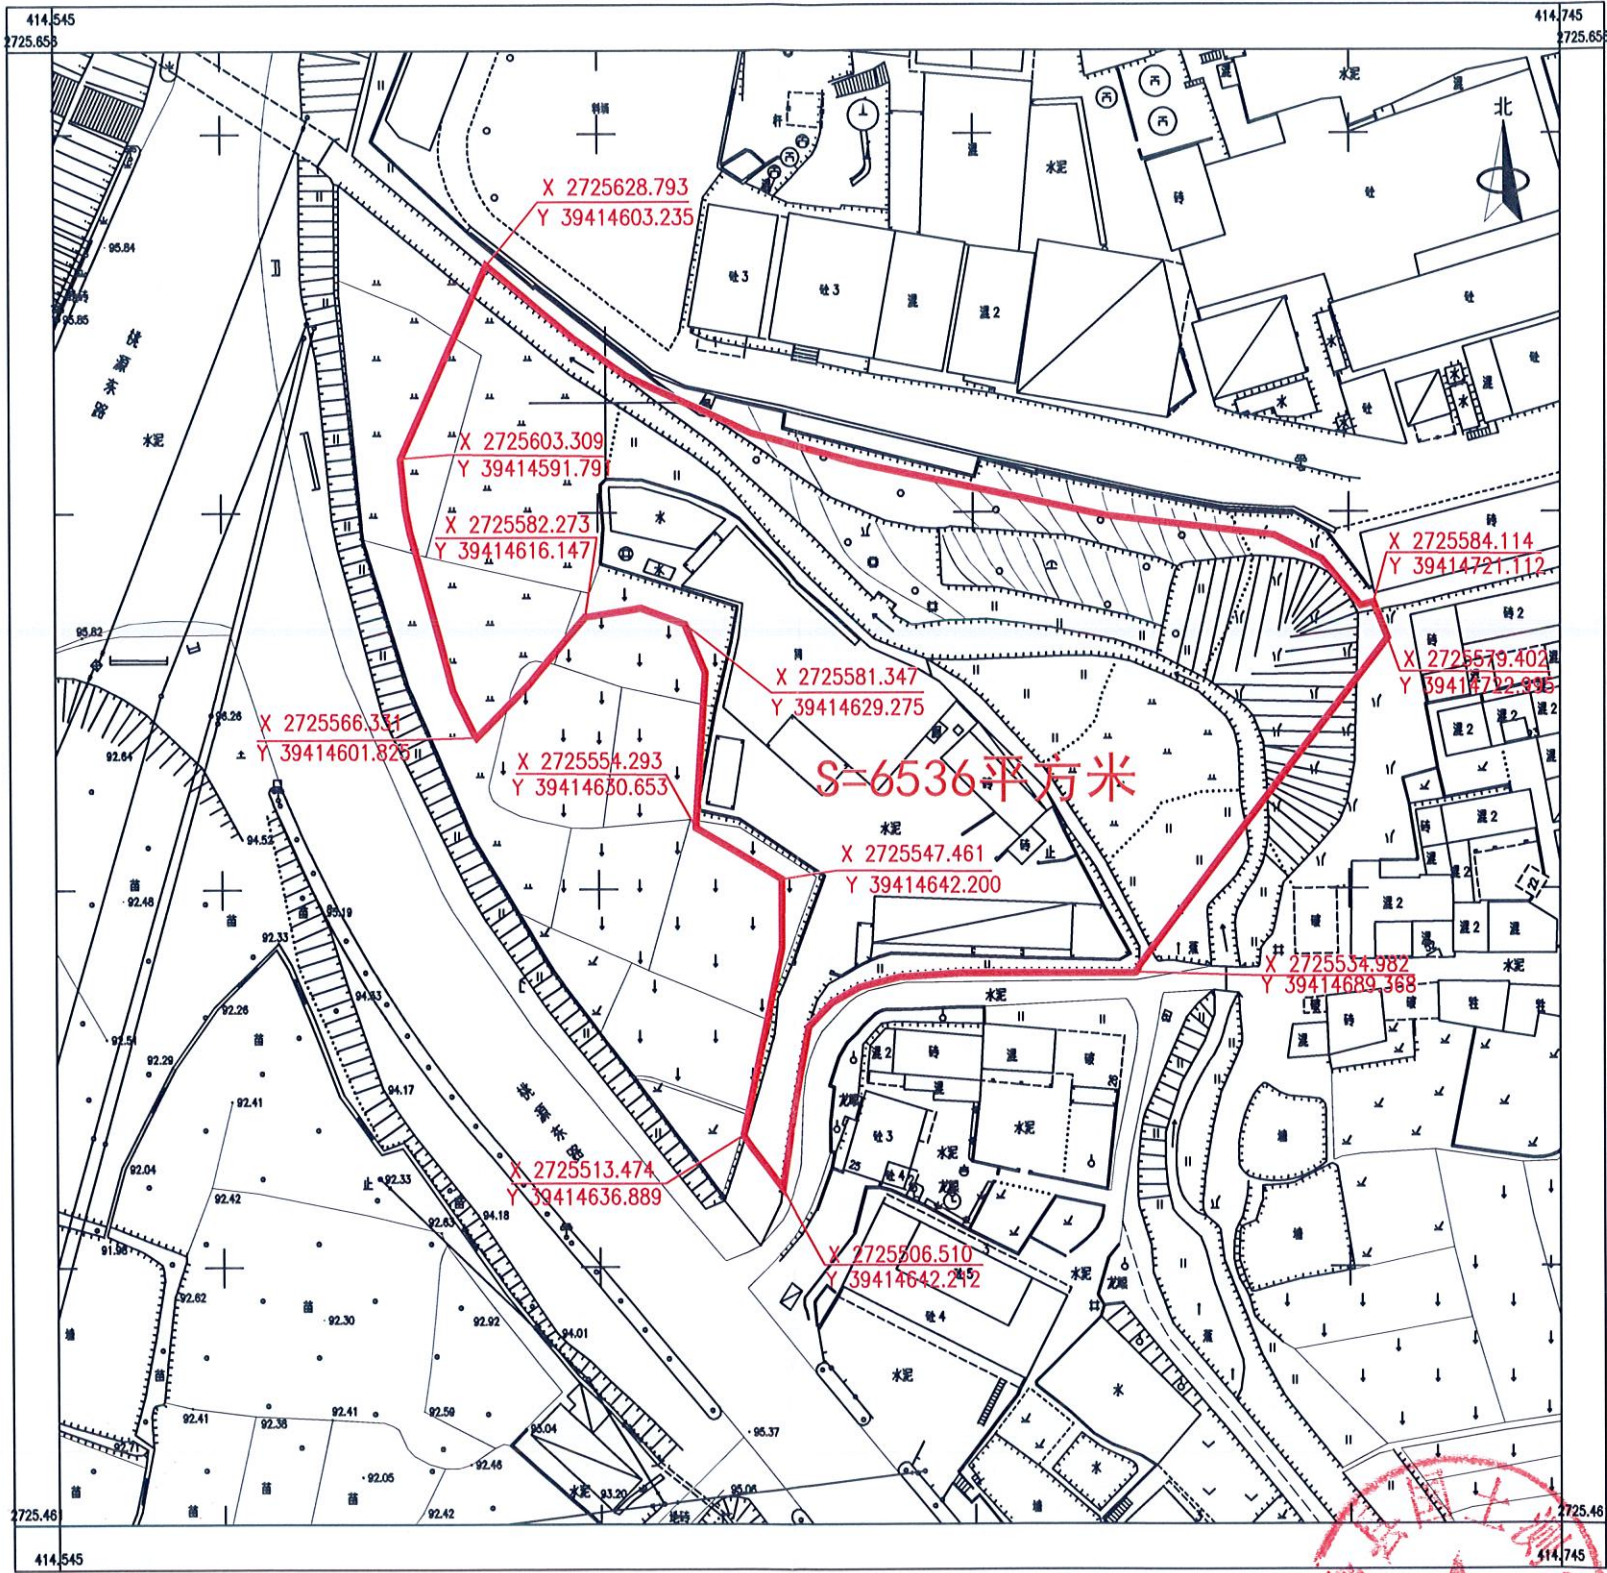


2018年9月数字化制图;
2000国家大地坐标系;
1985国家高程基准;
2007年标准式。

1:1000

测量员: 陈广
绘图员: 陈广
414270001406

蕉岭县2018年度第三批城镇建设勘测定界图(三)

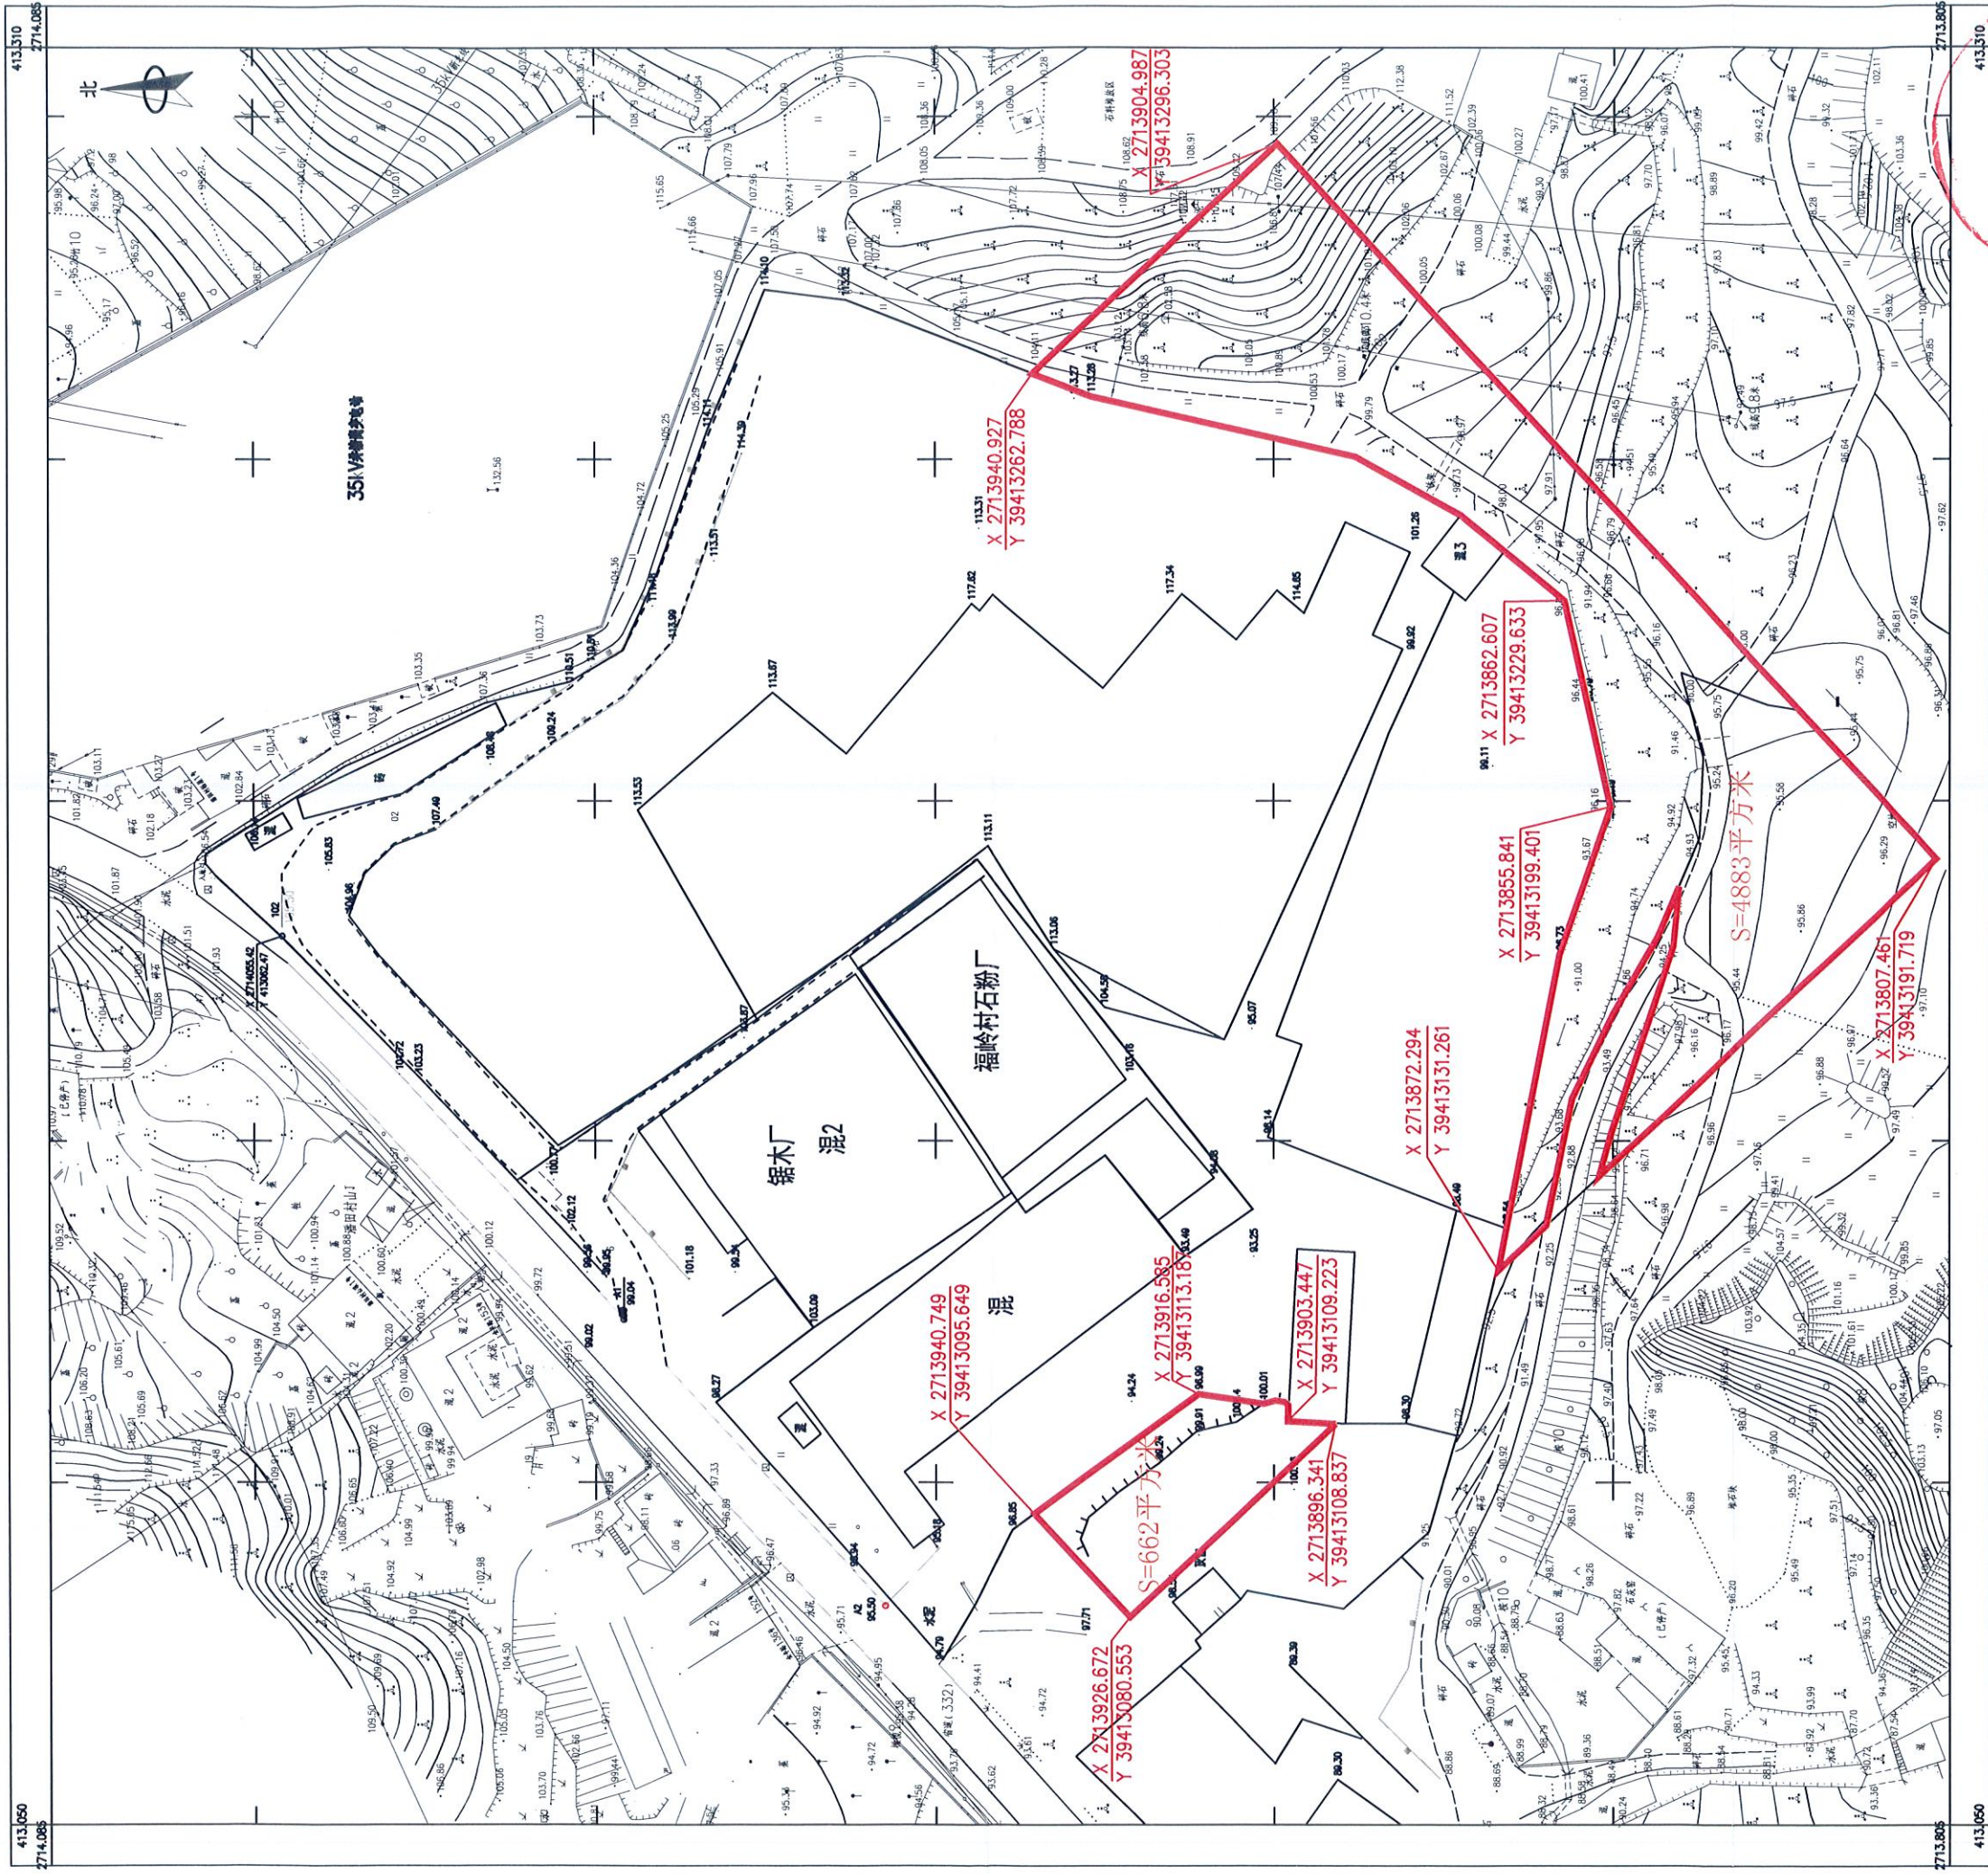

1:1000